


# TEIKNFORKLARING

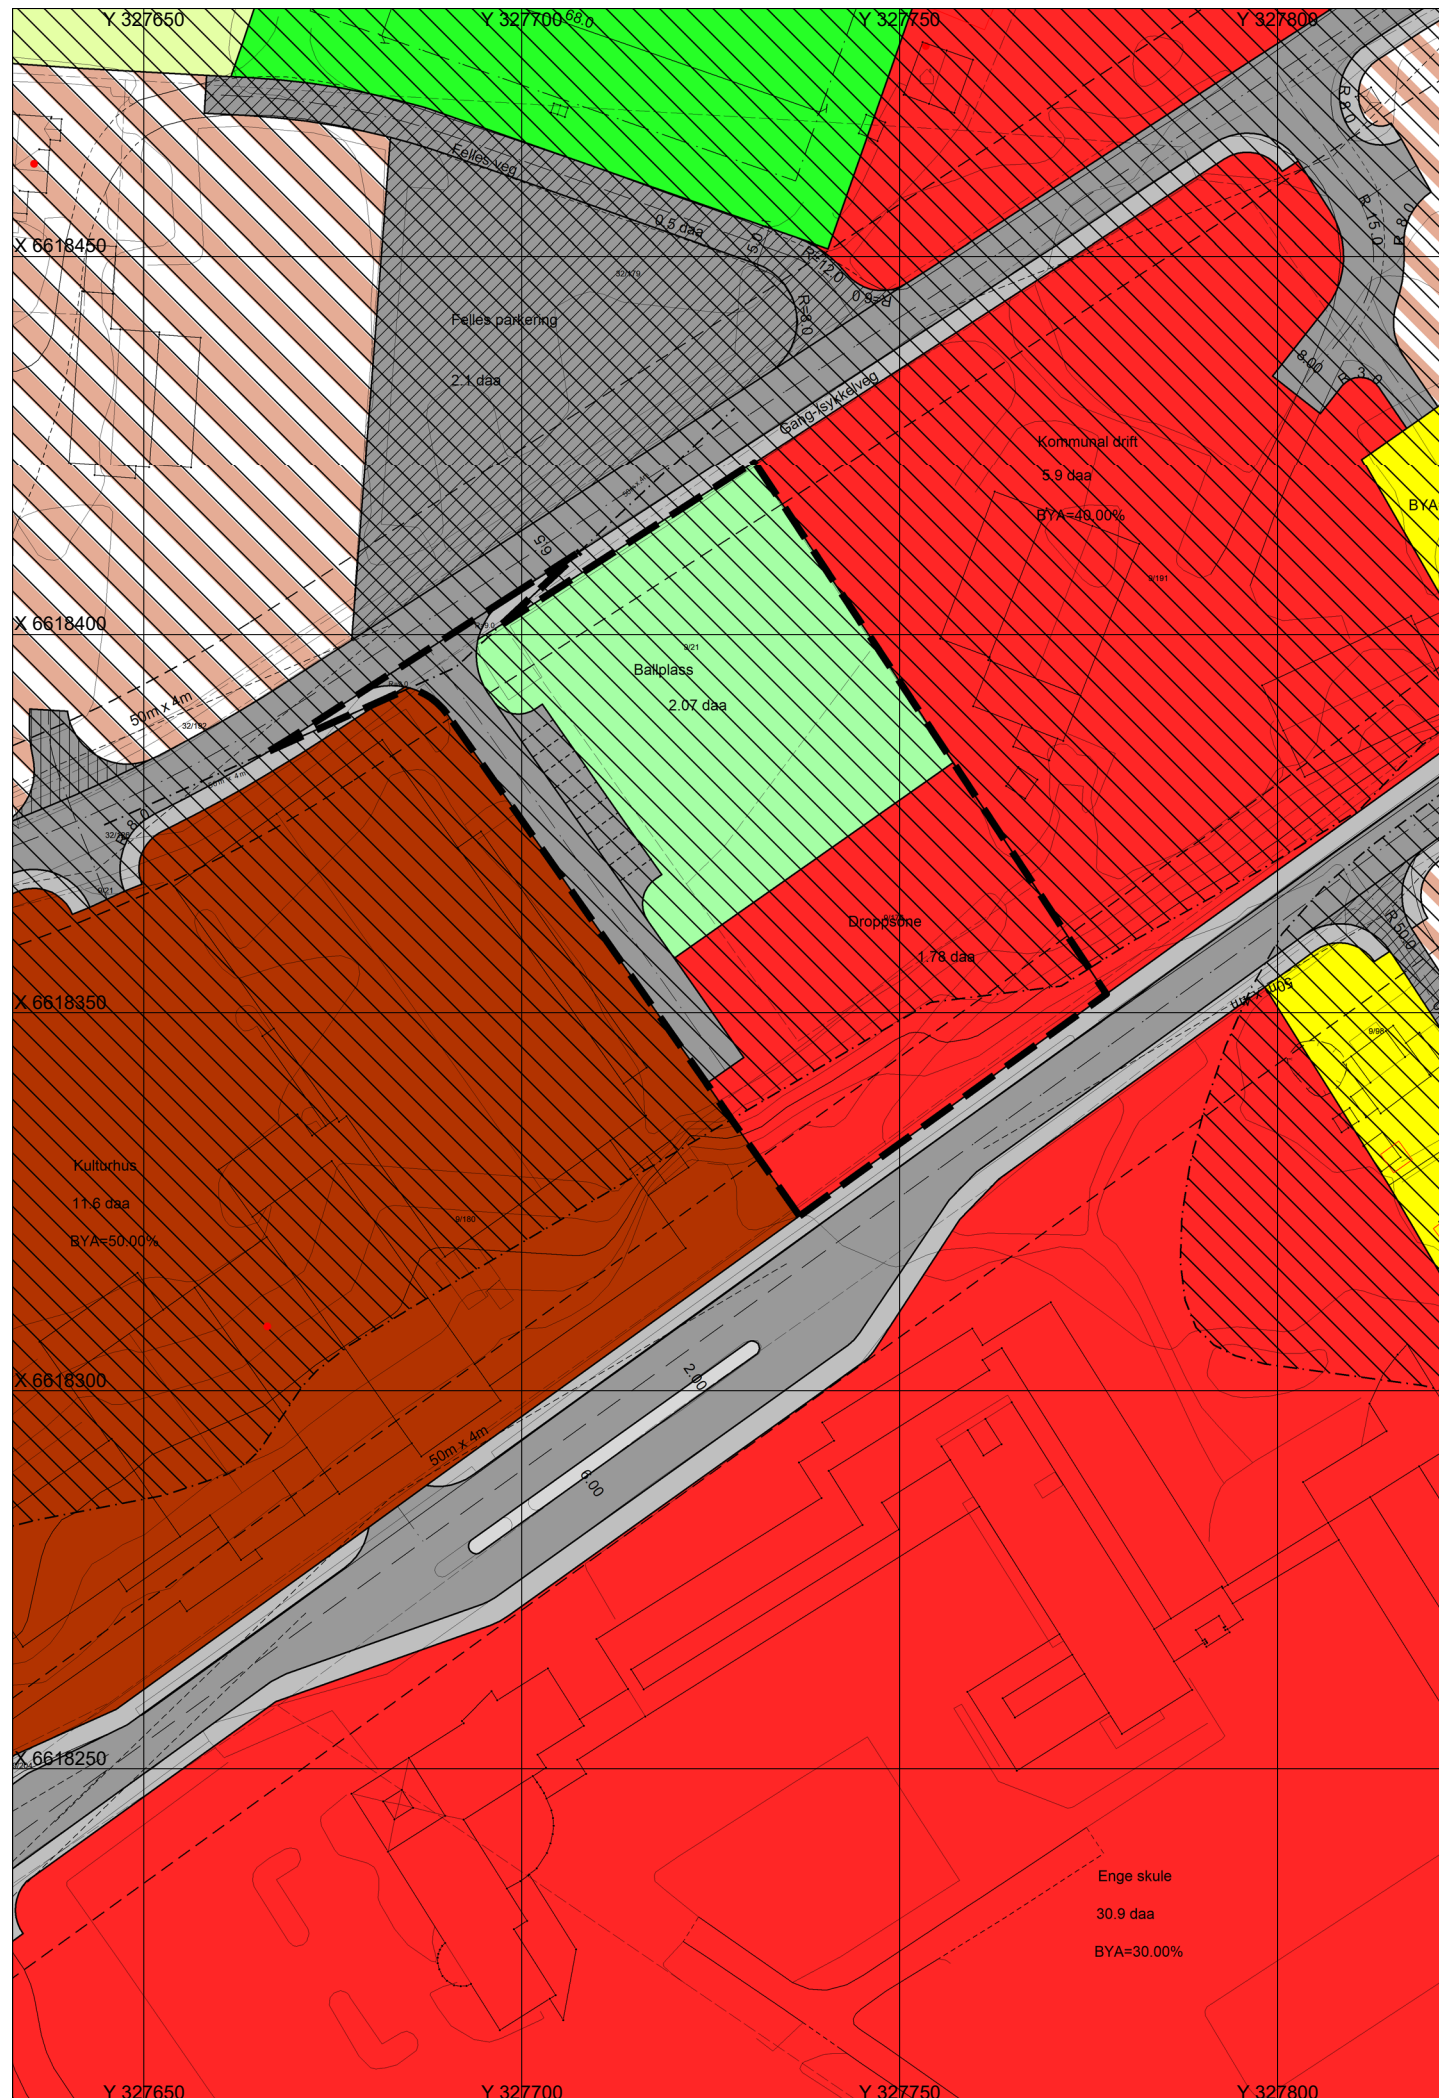

## PBL § 25 REGULERINGSFØREMÅL

### BYGGJEOMRÅDE (PBL § 25 1.ledd nr.1)

- Område for Bustader
- Område for offentlege bygg
- Område for almennyttinge føremål
- Område for bustad/forretning/kontor
- Område for industri
- Område for blanda føremål

### LANDBRUKSOMRÅDE (PBL § 25 1.ledd nr.2)

- Område for Landbruk

### OFFENTLEGE TRAFIKKOMRÅDE (PBL § 25 1.ledd nr.3)

- Køyreveg
- Fortau eller Gang-/Sykkelveg
- Parkering
- Anna vegareal
- Kaianlegg (landdelen)
- Trafikkområde i sjø

### FRIOMRÅDE (PBL § 25 1.ledd nr.4)

- Idrettsbane
- Badestrand (sjø)
- Friområde

### FAREOMRÅDE (PBL § 25 1.ledd nr.5)

- Område med flaumfare

### SPESIALOMRÅDE (PBL § 25 1.ledd nr.6)

- Utstillingsareal/parkering
- Idrettsanlegg (ikkje offentleg)
- Privat småbåtanlegg (land)
- Privat småbåtanlegg (sjø)
- Anlegg og drift av kommunalteknisk verksemd
- Naturvernområde (land)
- Naturvernområde (sjø/vassdrag)

### FELLESOMRÅDE (PBL § 25 1.ledd nr.7)

- Felles privat veg
- Felles parkering
- Felles Renovasjon

### STREKSYMBOL

- Planavgrensing
- Føremålsgranse
- Grense for fareområde
- Regulert byggjegrans
- Regulert frisktlinje
- Regulert parkeringsfelt
- Regulert køyrefelt

## ETNE KOMMUNE

### REGULERINGSPLAN FOR ETNESJØEN, DEL 2: Endring etter forenkla prosess for etablering av droppsoner

Kartgrunnlag FKB-A (M 1:1 000)  
Plandata er digitalisert fra manuskart i 1:1 000 i A3  
Ekvidistanse 1 m  
Kartmålestokk 1:1000

### SAKSHANDSAMING JFR. PLAN- OG BYGNINGSLOVA

DATO	SAKSNUMMER	SIGN.

#### Vedtak i Forvaltningsutvalet:

Varsling/kunngjering av endring etter forenkla prosess jf. PBL § 12-14, 6 veker

25.10.22

EPS

#### PLANEN UTARBEIDD AV:

**ETNE KOMMUNE, Utvikling**

Rev. dato	DATO	KARTNAMN	SIGN.
	25.10.22	R-108-2	EPS